



E.1/150

Exención de responsabilidad. El autor se reserva el derecho a no ser responsable de la actualidad, corrección, integridad o calidad de la información proporcionada. Cualquier reclamación realizada por daños causados por el uso de cualquier información proporcionada, incluyendo información incompleta o incorrecta, será desestimada. Esta publicación puede ser modificada por el autor sin publicar ningún tipo de anuncio al respecto. El autor no se hace responsable de ningún contenido al que se pueda referenciar o enlazar desde esta página - a no ser que sea consciente de la existencia de contenidos ilegales y pueda evitar que los visitantes de su página visualicen estos contenidos. Si se producen daños por el uso de esta información, solo el autor de la correspondiente página será responsable, no la persona que haya publicado el enlace a dichas páginas. Así mismo, el autor tampoco es responsable de las publicaciones o mensajes que los usuarios puedan publicar en los foros, libros de visita o listas de distribución proporcionados por esta página.

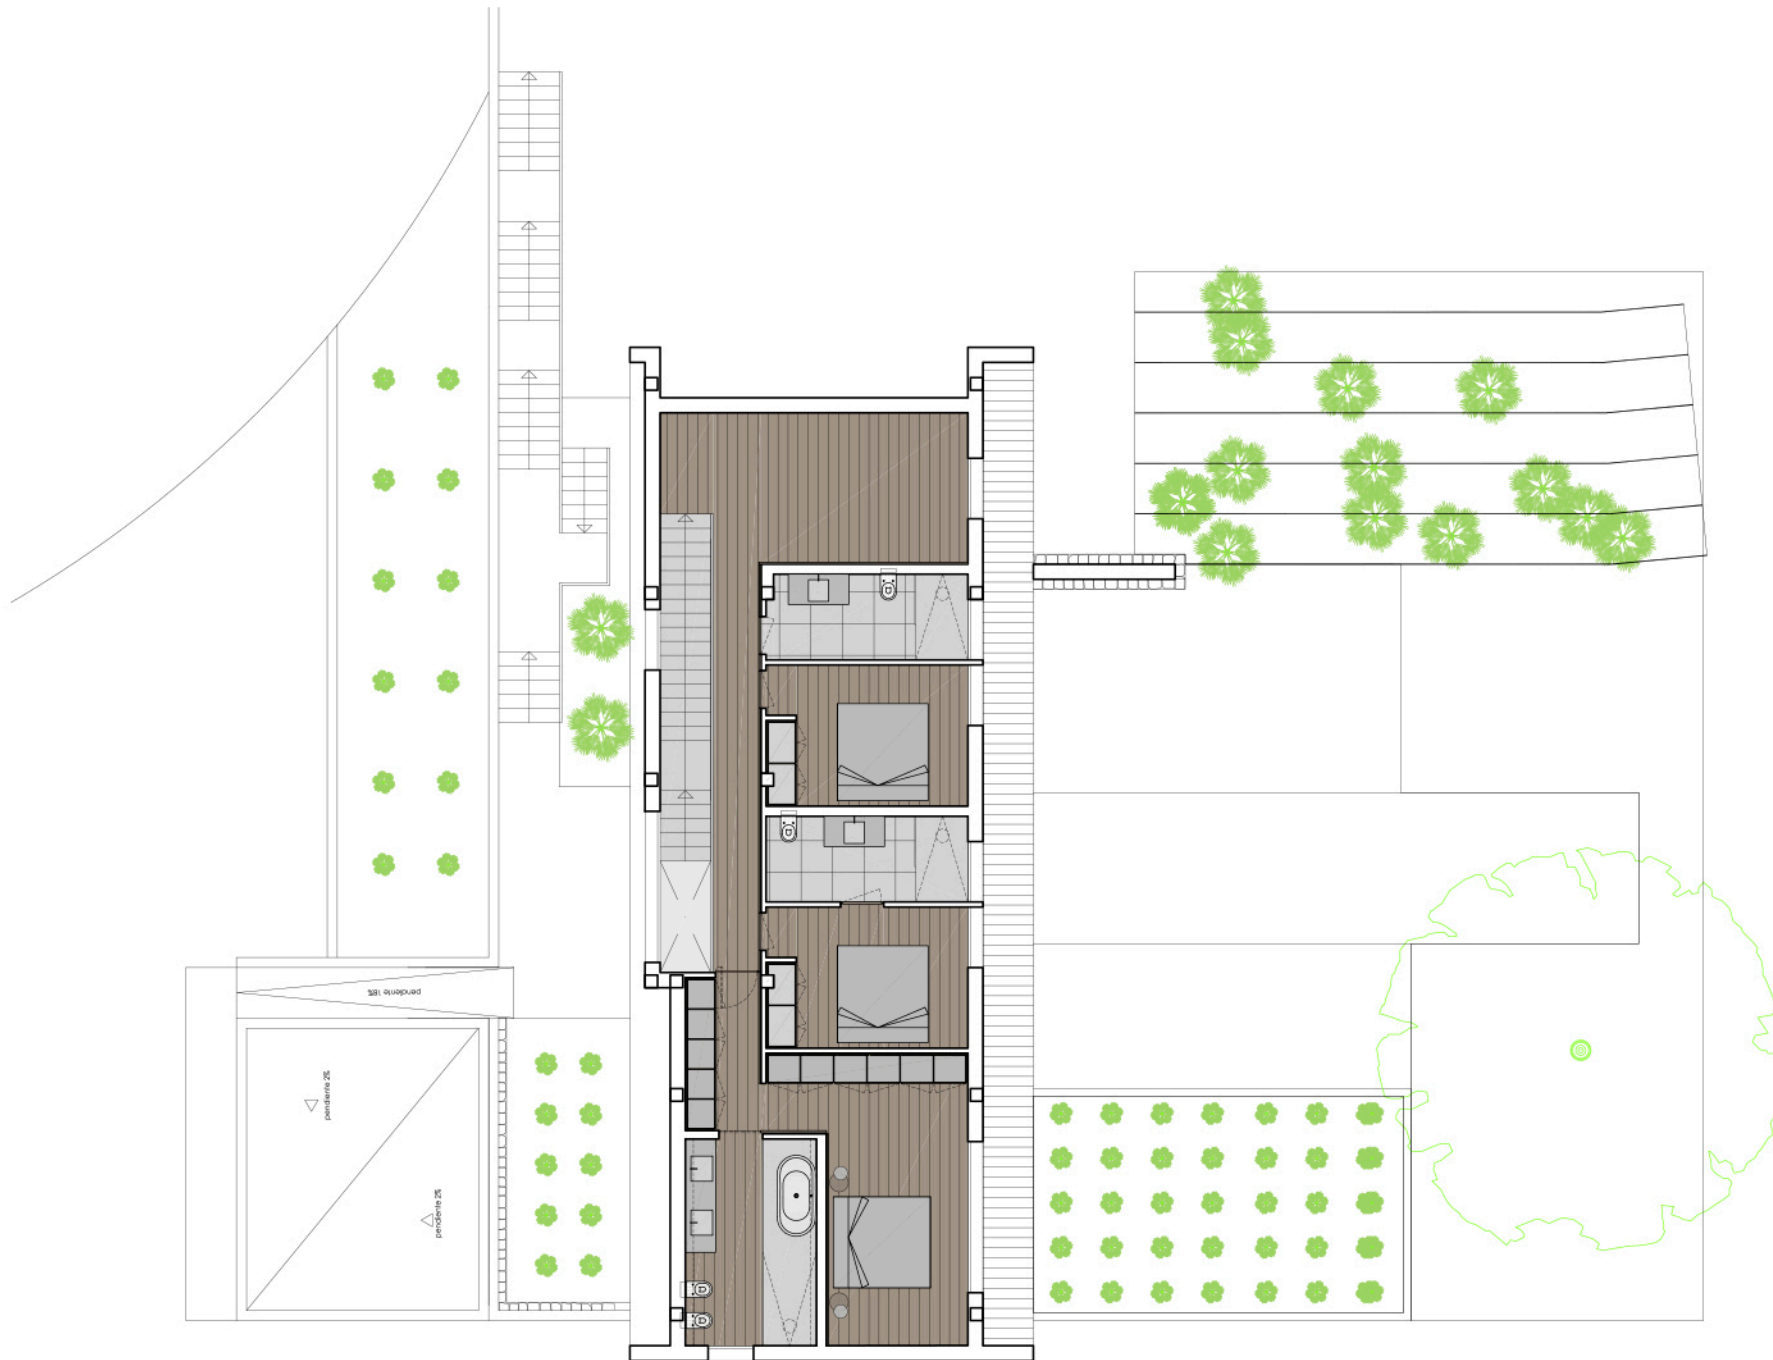

E.1/150

Exención de responsabilidad. El autor se reserva el derecho a no ser responsable de la actualidad, integridad o calidad de la información proporcionada. Cualquier reclamación realizada por daños causados por el uso de cualquier información proporcionada, incluyendo información incompleta o incorrecta, será desestimada. Esta publicación puede ser modificada por el autor sin publicar ningún tipo de anuncio al respecto. El autor no se hace responsable de ningún contenido al que se pueda referenciar o enlazar desde esta página - a no ser que sea consciente de la existencia de contenidos ilegales y pueda evitar que los visitantes de su página visualicen estos contenidos. Si se producen daños por el uso de esta información, solo el autor de la correspondiente página será responsable, no la persona que haya publicado el enlace a dichas páginas. Así mismo, el autor tampoco es responsable de las publicaciones o mensajes que los usuarios puedan publicar en los foros, libros de visita o listas de distribución proporcionados por esta página.

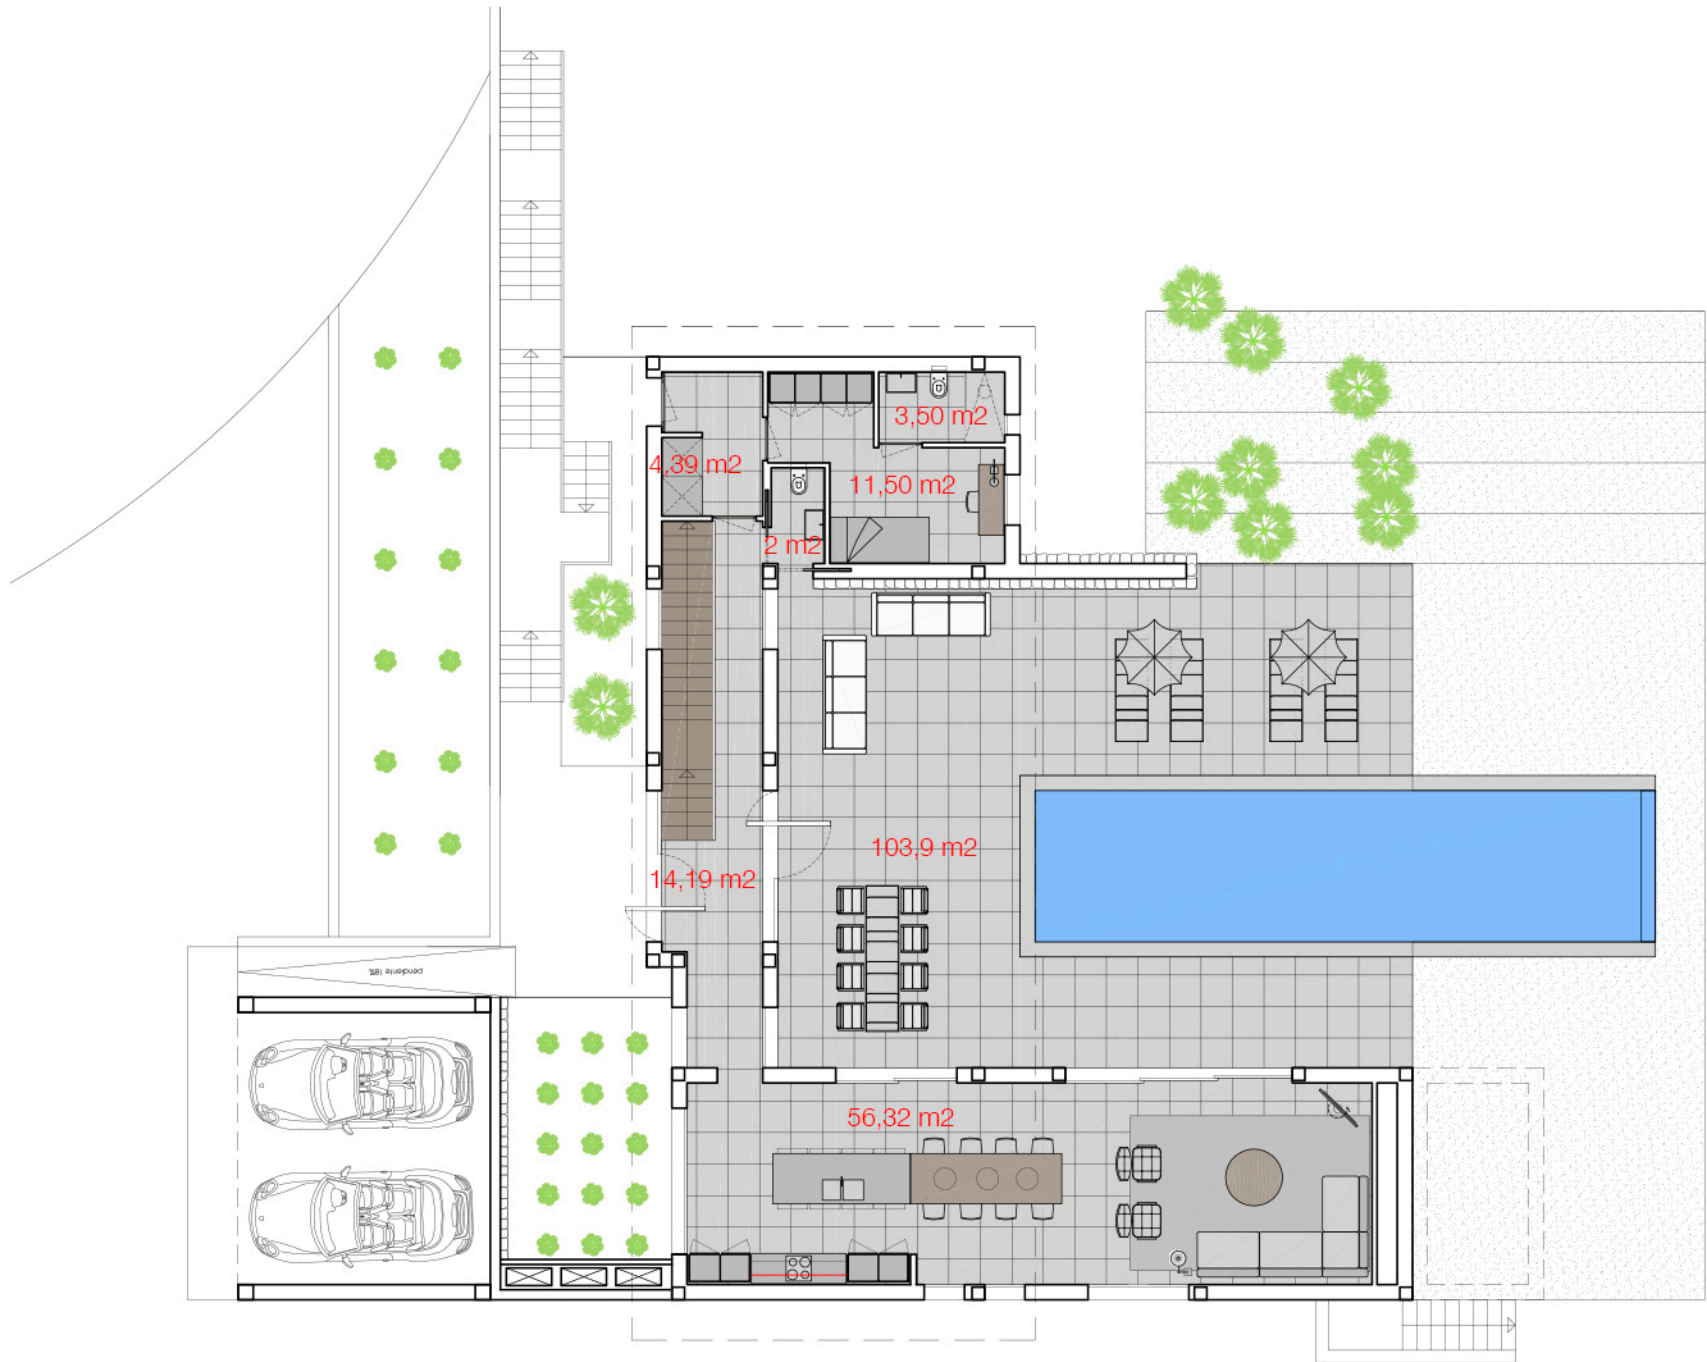

Superficies vivienda:


Planta baja:
 Superficie vivienda: 124,31 m2*
 Superficie porche: 49,46 m2*
 Superficie terrazas: 54,45 m2
 Superficie garaje: 30 m2*
 Superficie piscina: 36 m2
 Superficie construida planta baja: 203,77 m2*

Planta piso:
 Superficie construida planta piso: 115,47 m2

Planta sótano:
 Superficie construida planta sótano: 20 m2

SUPERFICIE CONSTRUIDA VIVIENDA: 339,24 M2
SUPERFICIE TERRAZAS: 54,45 M2
SUPERFICIE PISCINA: 36 M2

Superficie parcela: 2.800 m2

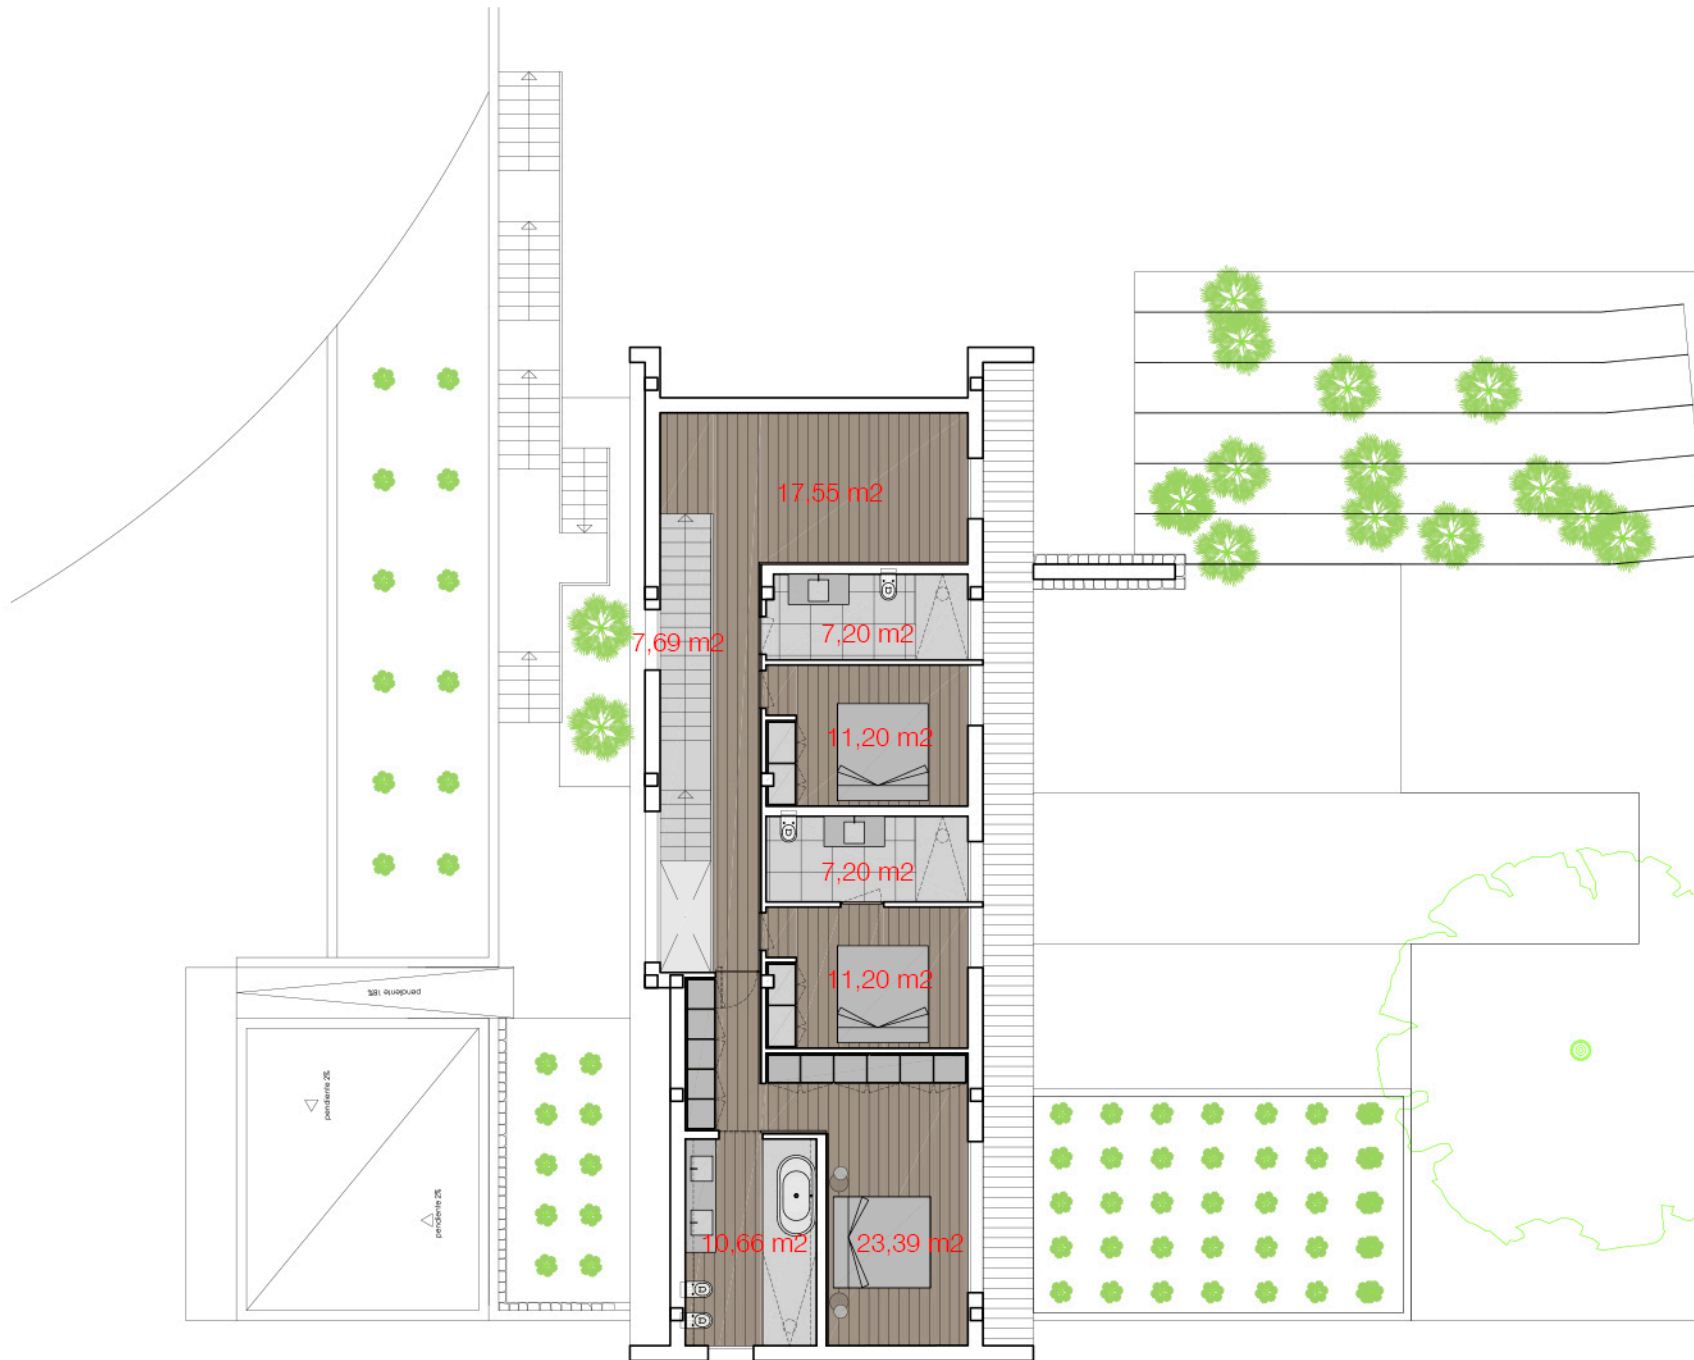

Superficies vivienda:

Planta baja:
 Superficie vivienda: 124,31 m2*
 Superficie porche: 49,46 m2*
 Superficie terrazas: 54,45 m2
 Superficie garaje: 30 m2*
 Superficie piscina: 36 m2
 Superficie construida planta baja: 203,77 m2*

Planta piso:
 Superficie construida planta piso: 115,47 m2

Planta sótano:
 Superficie construida planta sótano: 20 m2

SUPERFICIE CONSTRUIDA VIVIENDA: 339,24 M2
SUPERFICIE TERRAZAS: 54,45 M2
SUPERFICIE PISCINA: 36 M2

Superficie parcela: 2.800 m2